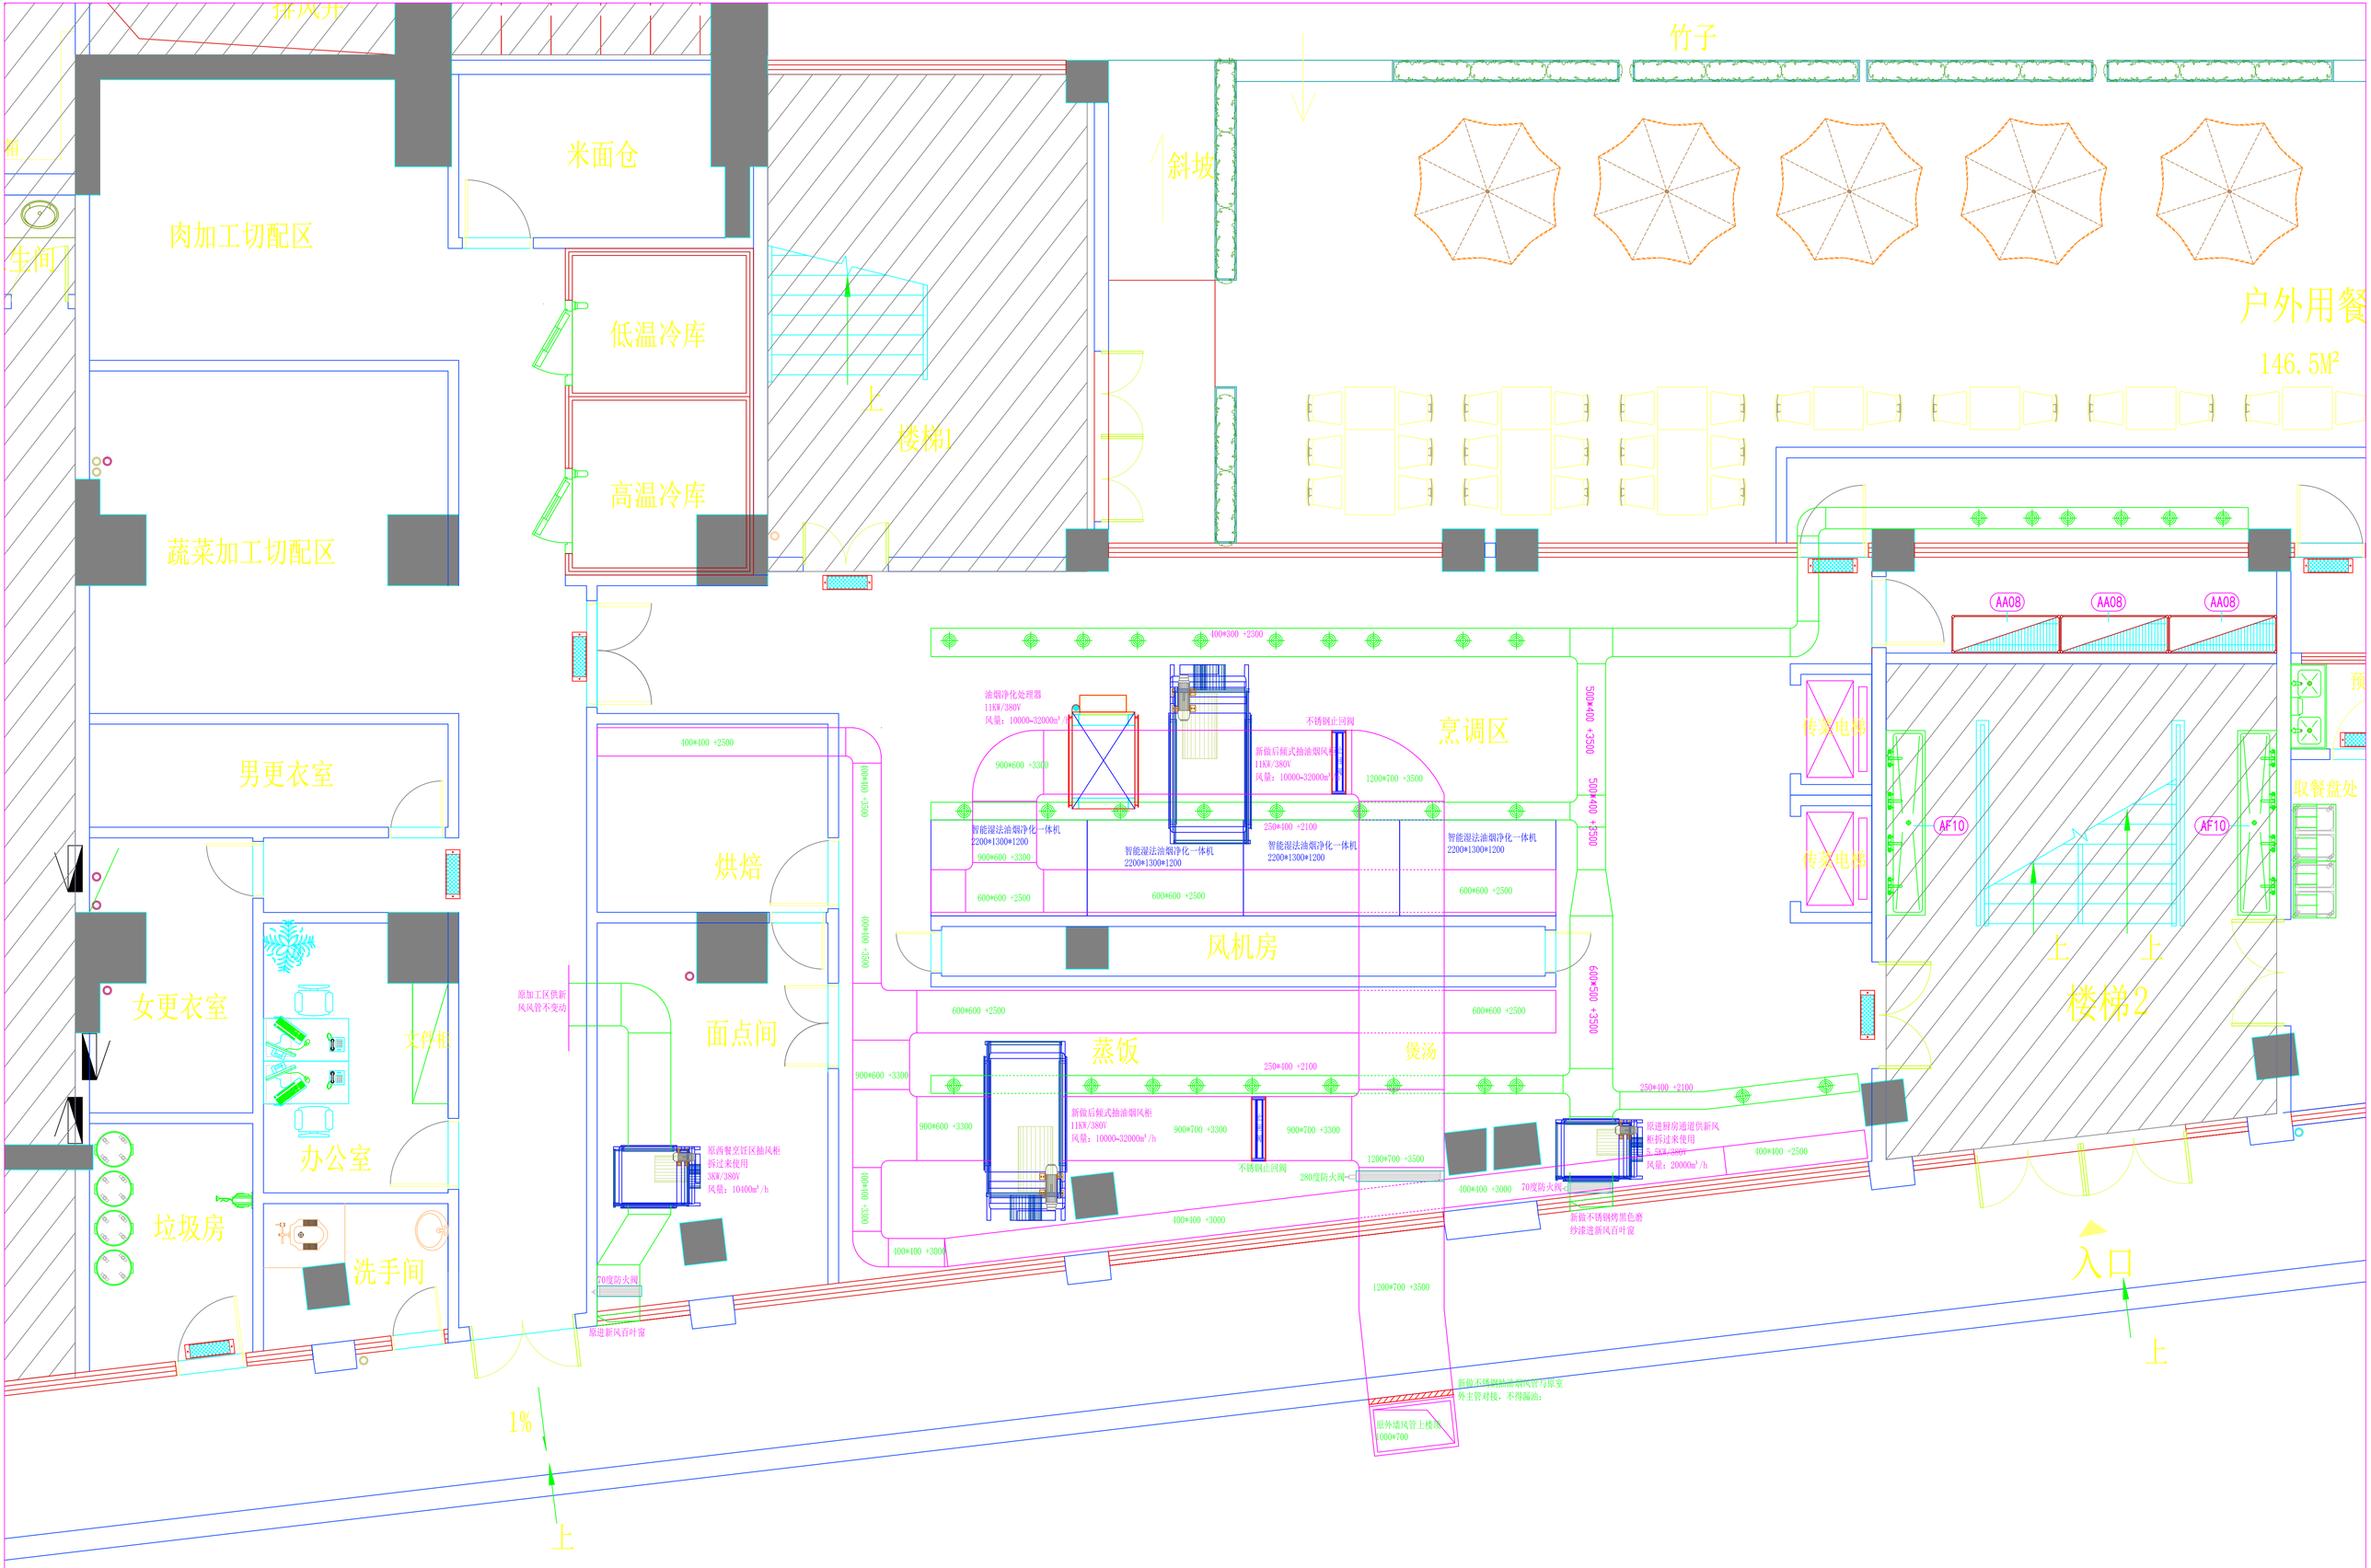

深圳技术大学竹韵食堂厨房抽排烟及供新风改造设计图